



Согласовано			

ИТВ. №	Подп. и дата		ИТВ. ИТВ. №	

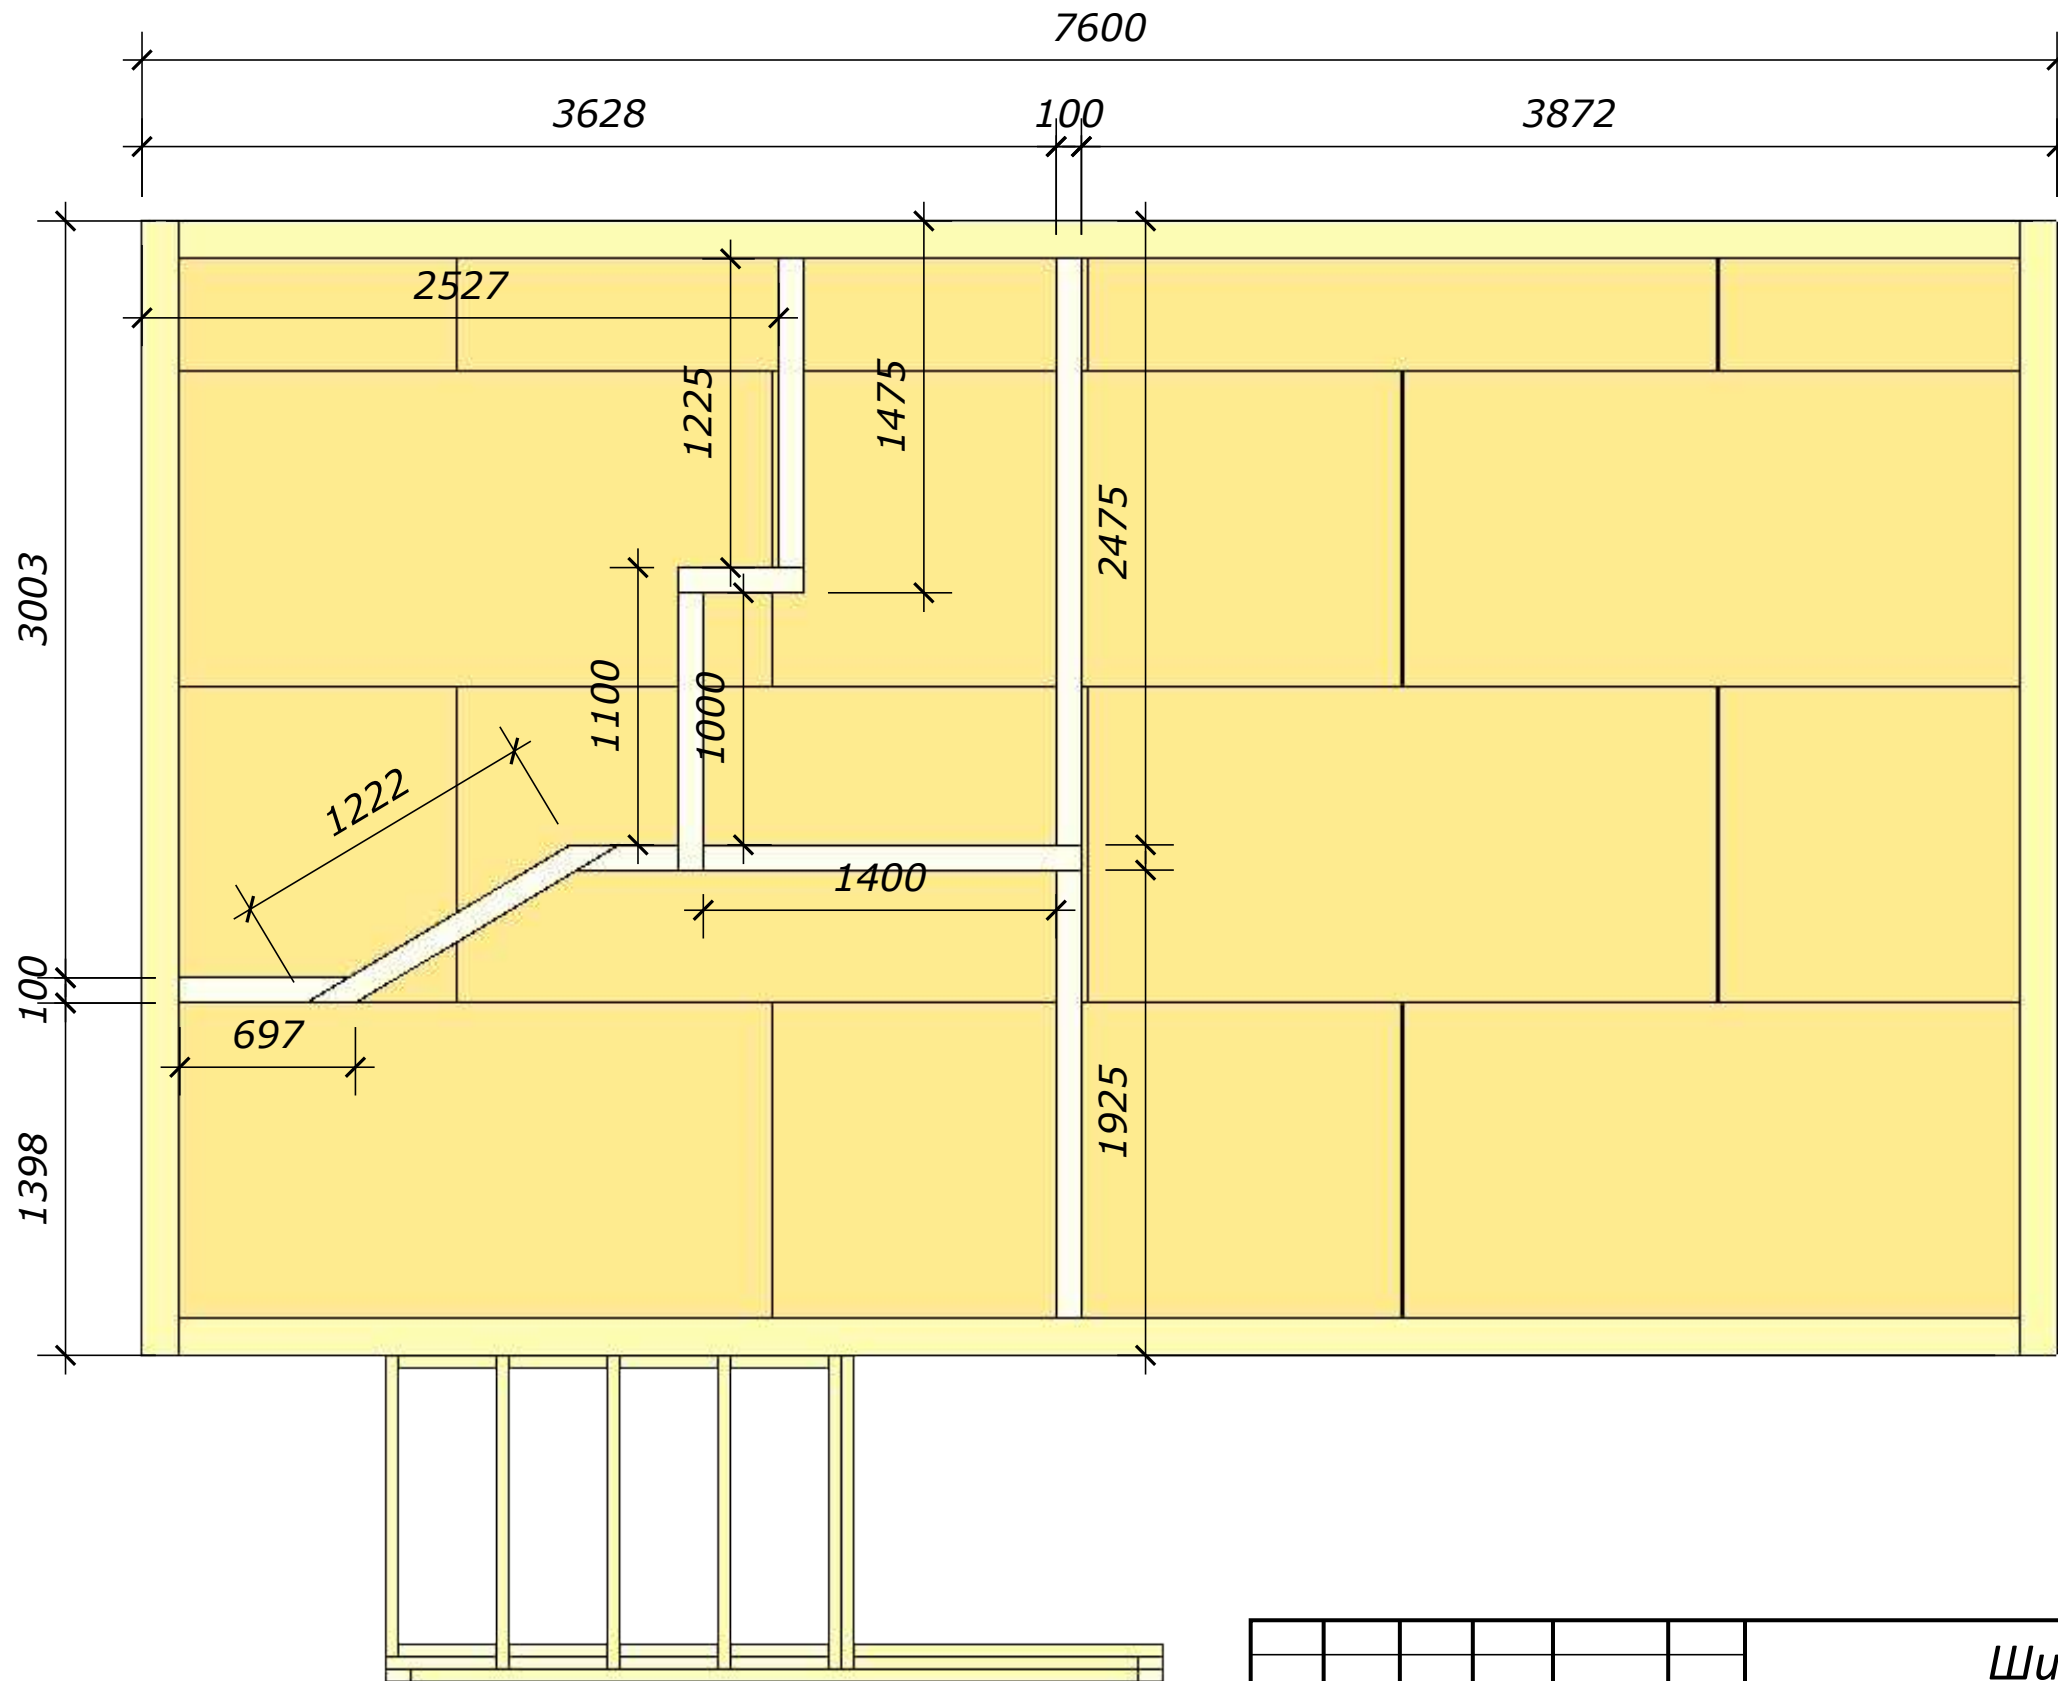


						Шифр документа		
						Наименование объекта строительства		
Изм.	Кол. уч.	ЛИС	№ док	Подп.	Дата	Наименование здания(сооружения), При необходимости вид Строительства	Стадия	Лист
Разраб.		Фамилия			30.08.15		РД	1
						Наименование изображений помещенном на данном листе	ДомКаркасный	
Н. Контр.		Фамилия			30.08.15			

ИНВ. №	Подп. и дата	Взам. инв. №

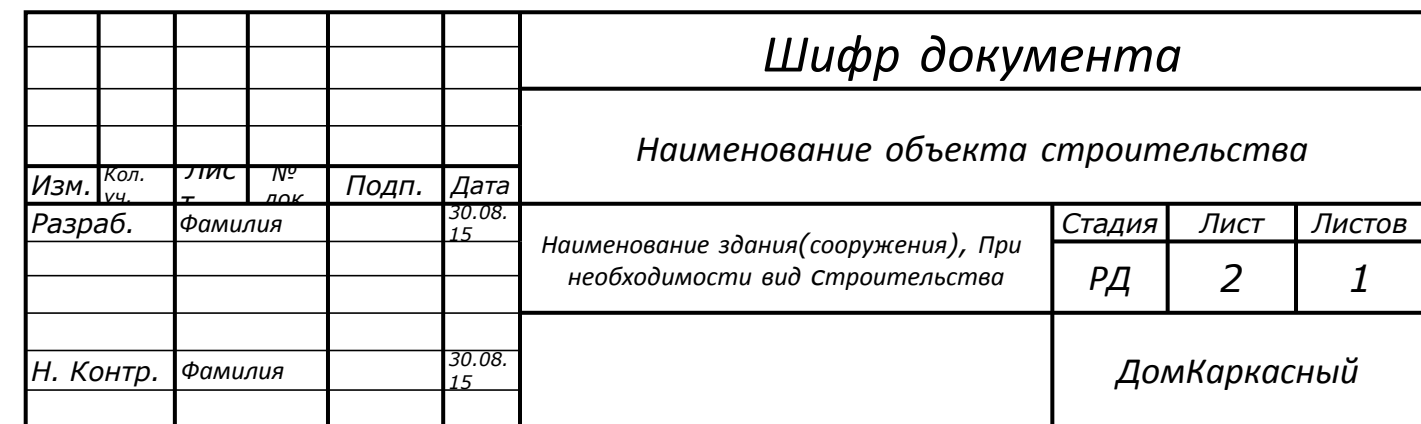


Согласовано			

ИТВ. № _____	Подп. и дата		ИТВ. № _____

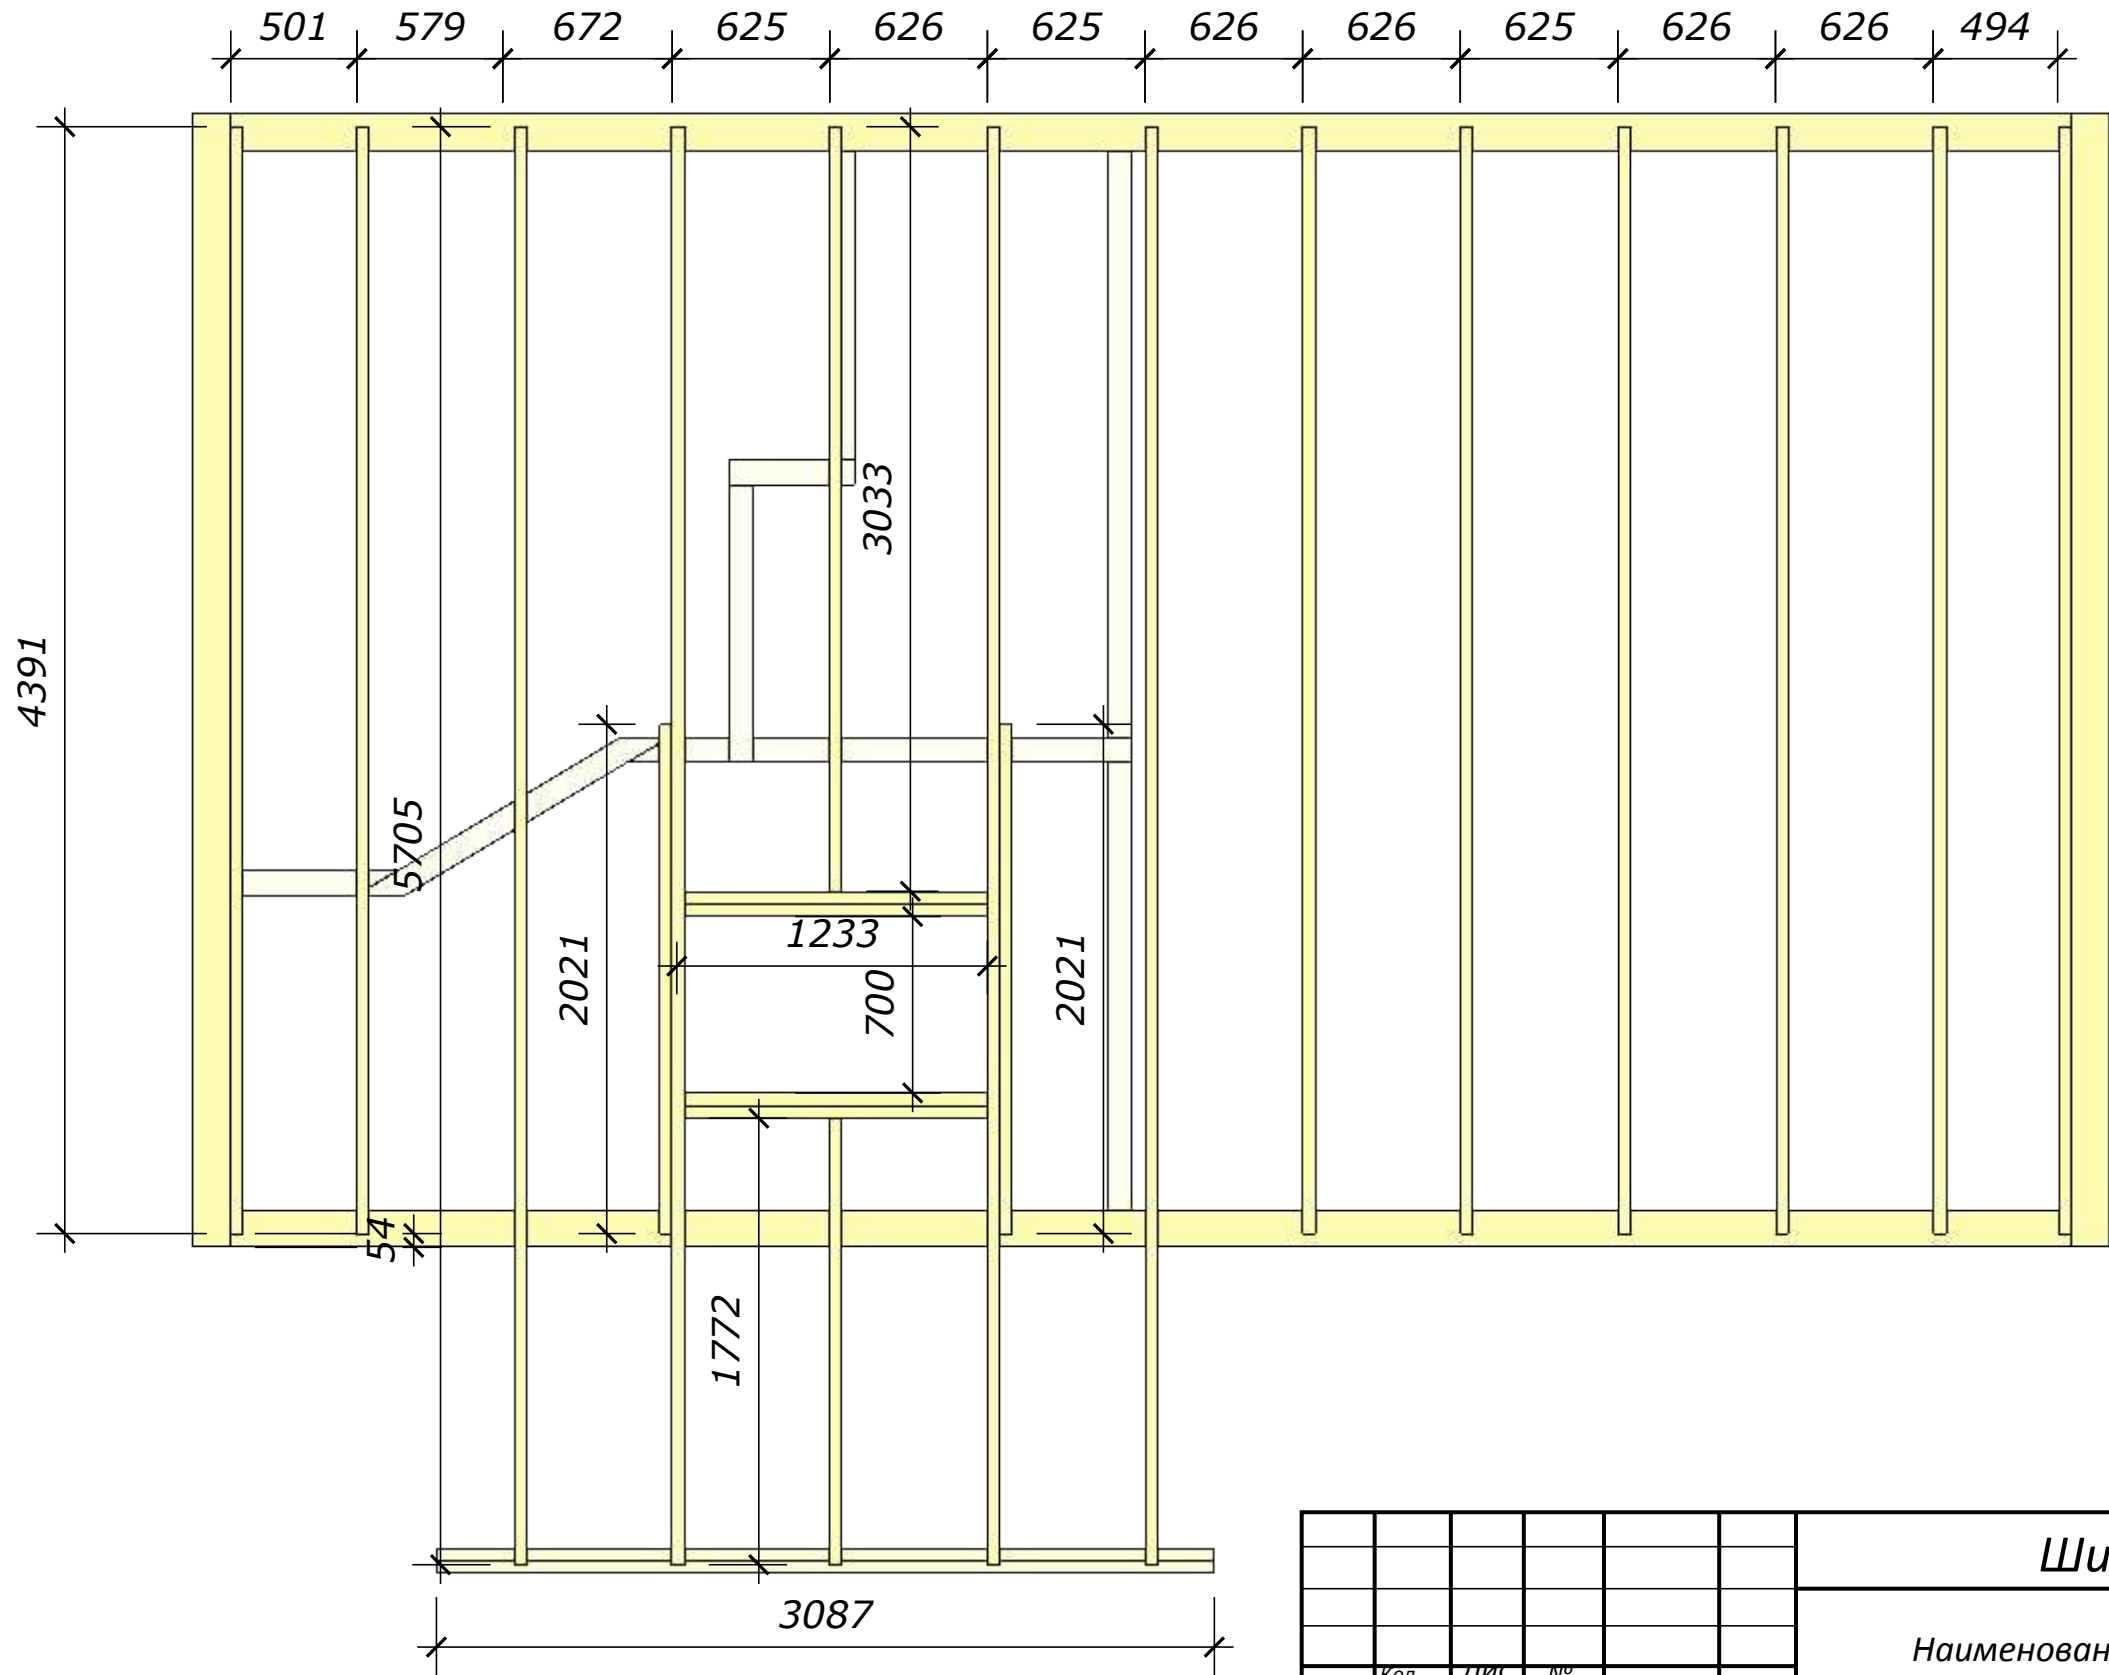

						Шифр документа		
						Наименование объекта строительства		
Изм.	Кол. уч.	ЛИС	№ док	Подп.	Дата	Наименование здания(сооружения), При необходимости вид Строительства	Стадия	Лист
Разраб.		Фамилия			30.08.15		РД	3
								Листов
								1
Н. Контр.		Фамилия			30.08.15	ДомКаркасный		

Согласовано					
ИТВ. №	Подп. и дата	ИЗМ. ИТВ. №			
		№			



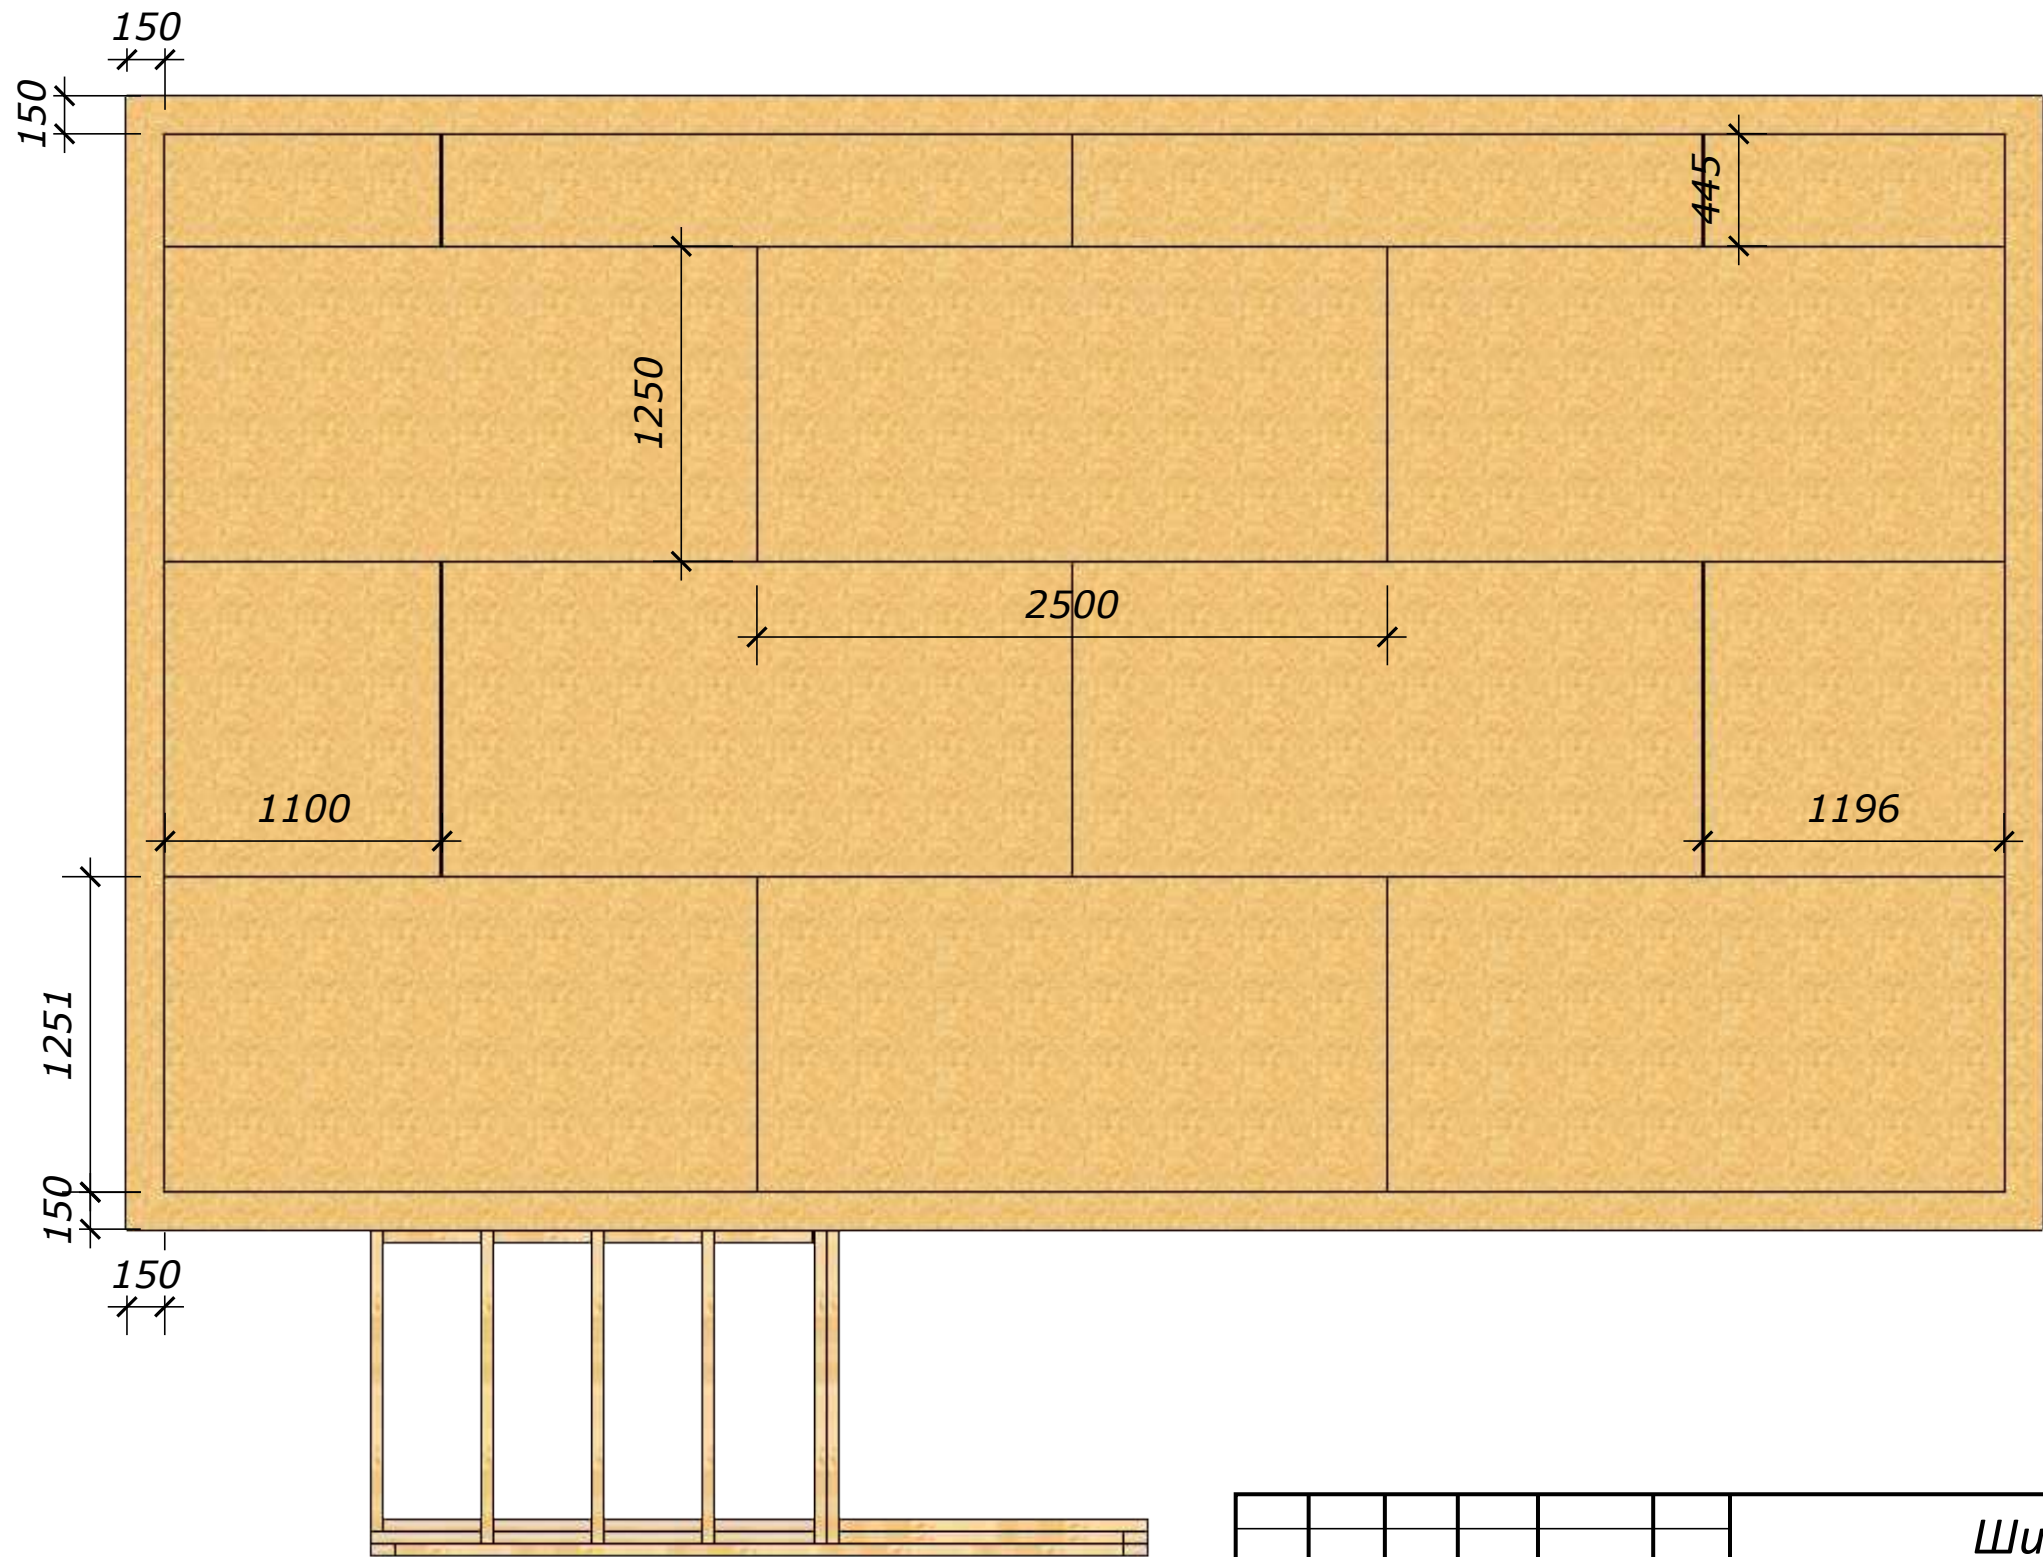


						Шифр документа		
						Наименование объекта строительства		
Изм.	Кол. уч.	ЛИС	№ док	Подп.	Дата	Наименование здания(сооружения), При необходимости вид Строительства	Стадия	Лист
Разраб.		Фамилия			30.08.15		РД	4
								1
Н. Контр.		Фамилия			30.08.15	ДомКаркасный		



Согласовано				



ИТВ. №	Подп. и дата		ИТВ. ИТВ. №	

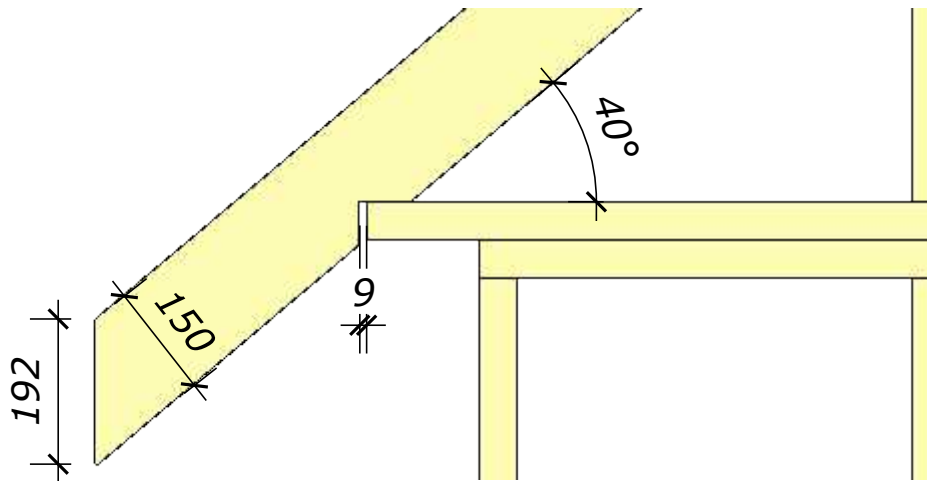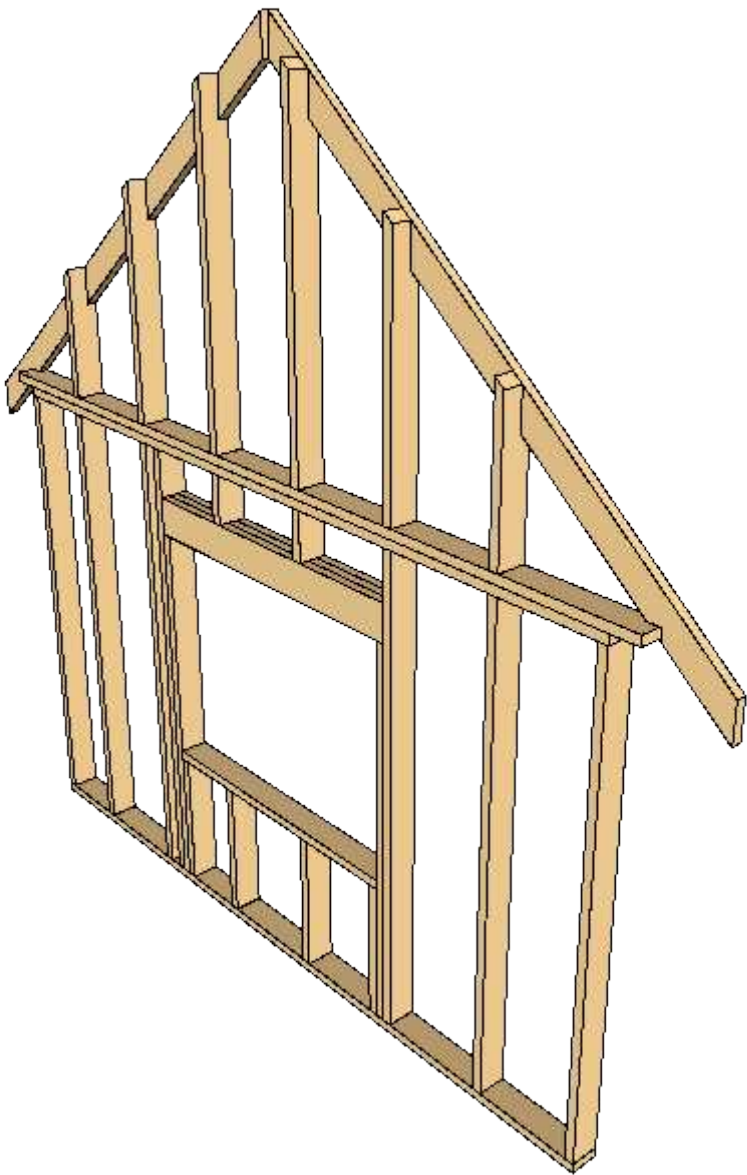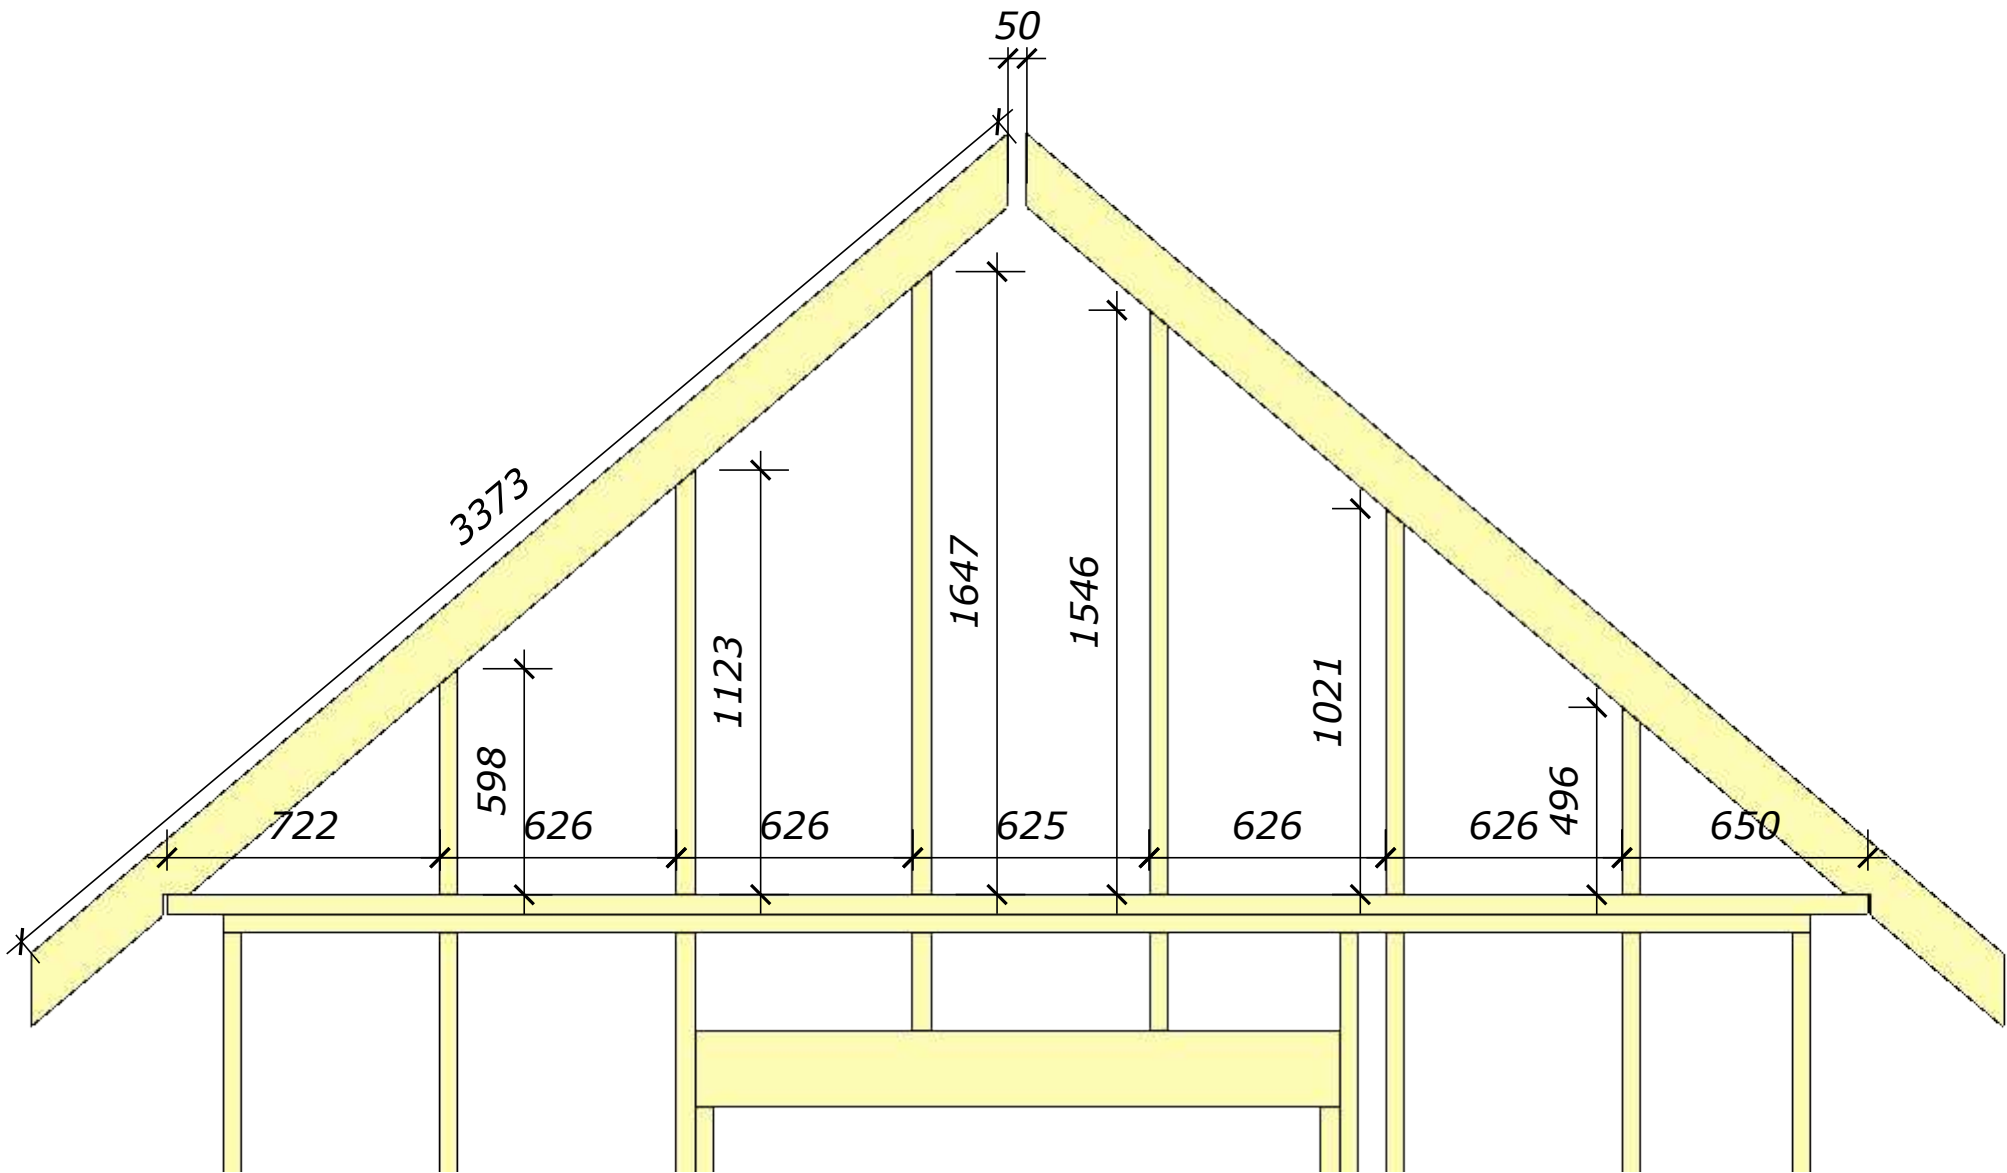

						Шифр документа			
						Наименование объекта строительства			
Изм.	Кол. уч.	ЛИС	№ док	Подп.	Дата	Наименование здания(сооружения), При необходимости вид Строительства	Стадия	Лист	Листов
Разраб.		Фамилия			30.08.15		РД	5	1
							ДомКаркасный		
Н. Контр.		Фамилия			30.08.15				

Согласовано					


ИТВ. №	Подп. и дата		ИТВ. №	

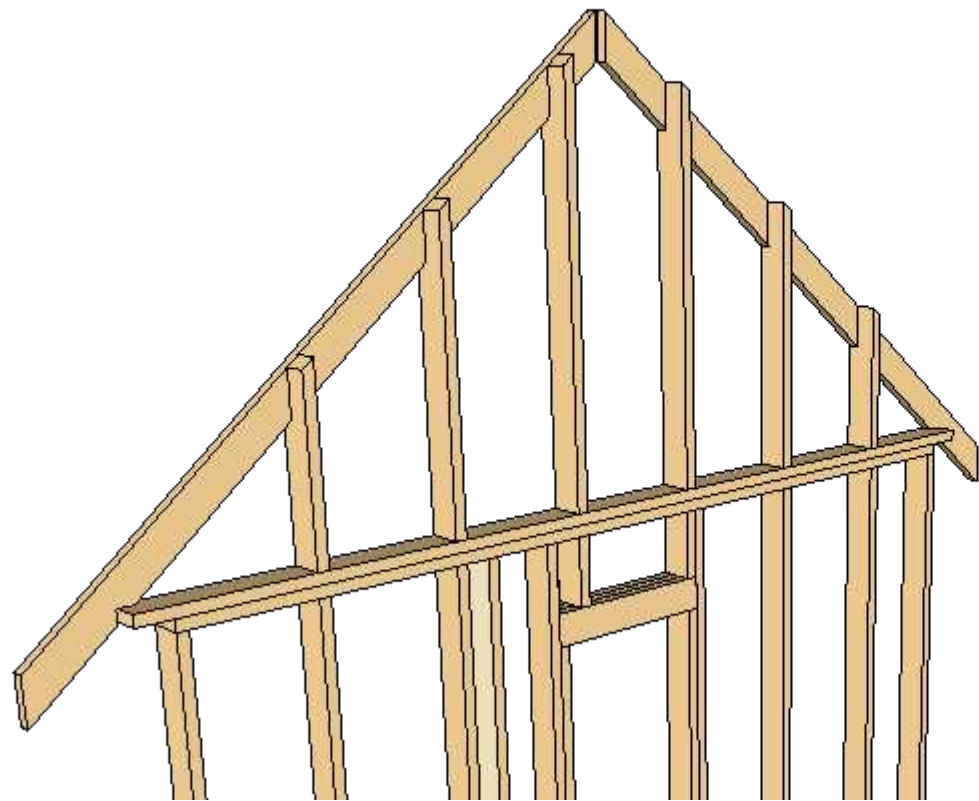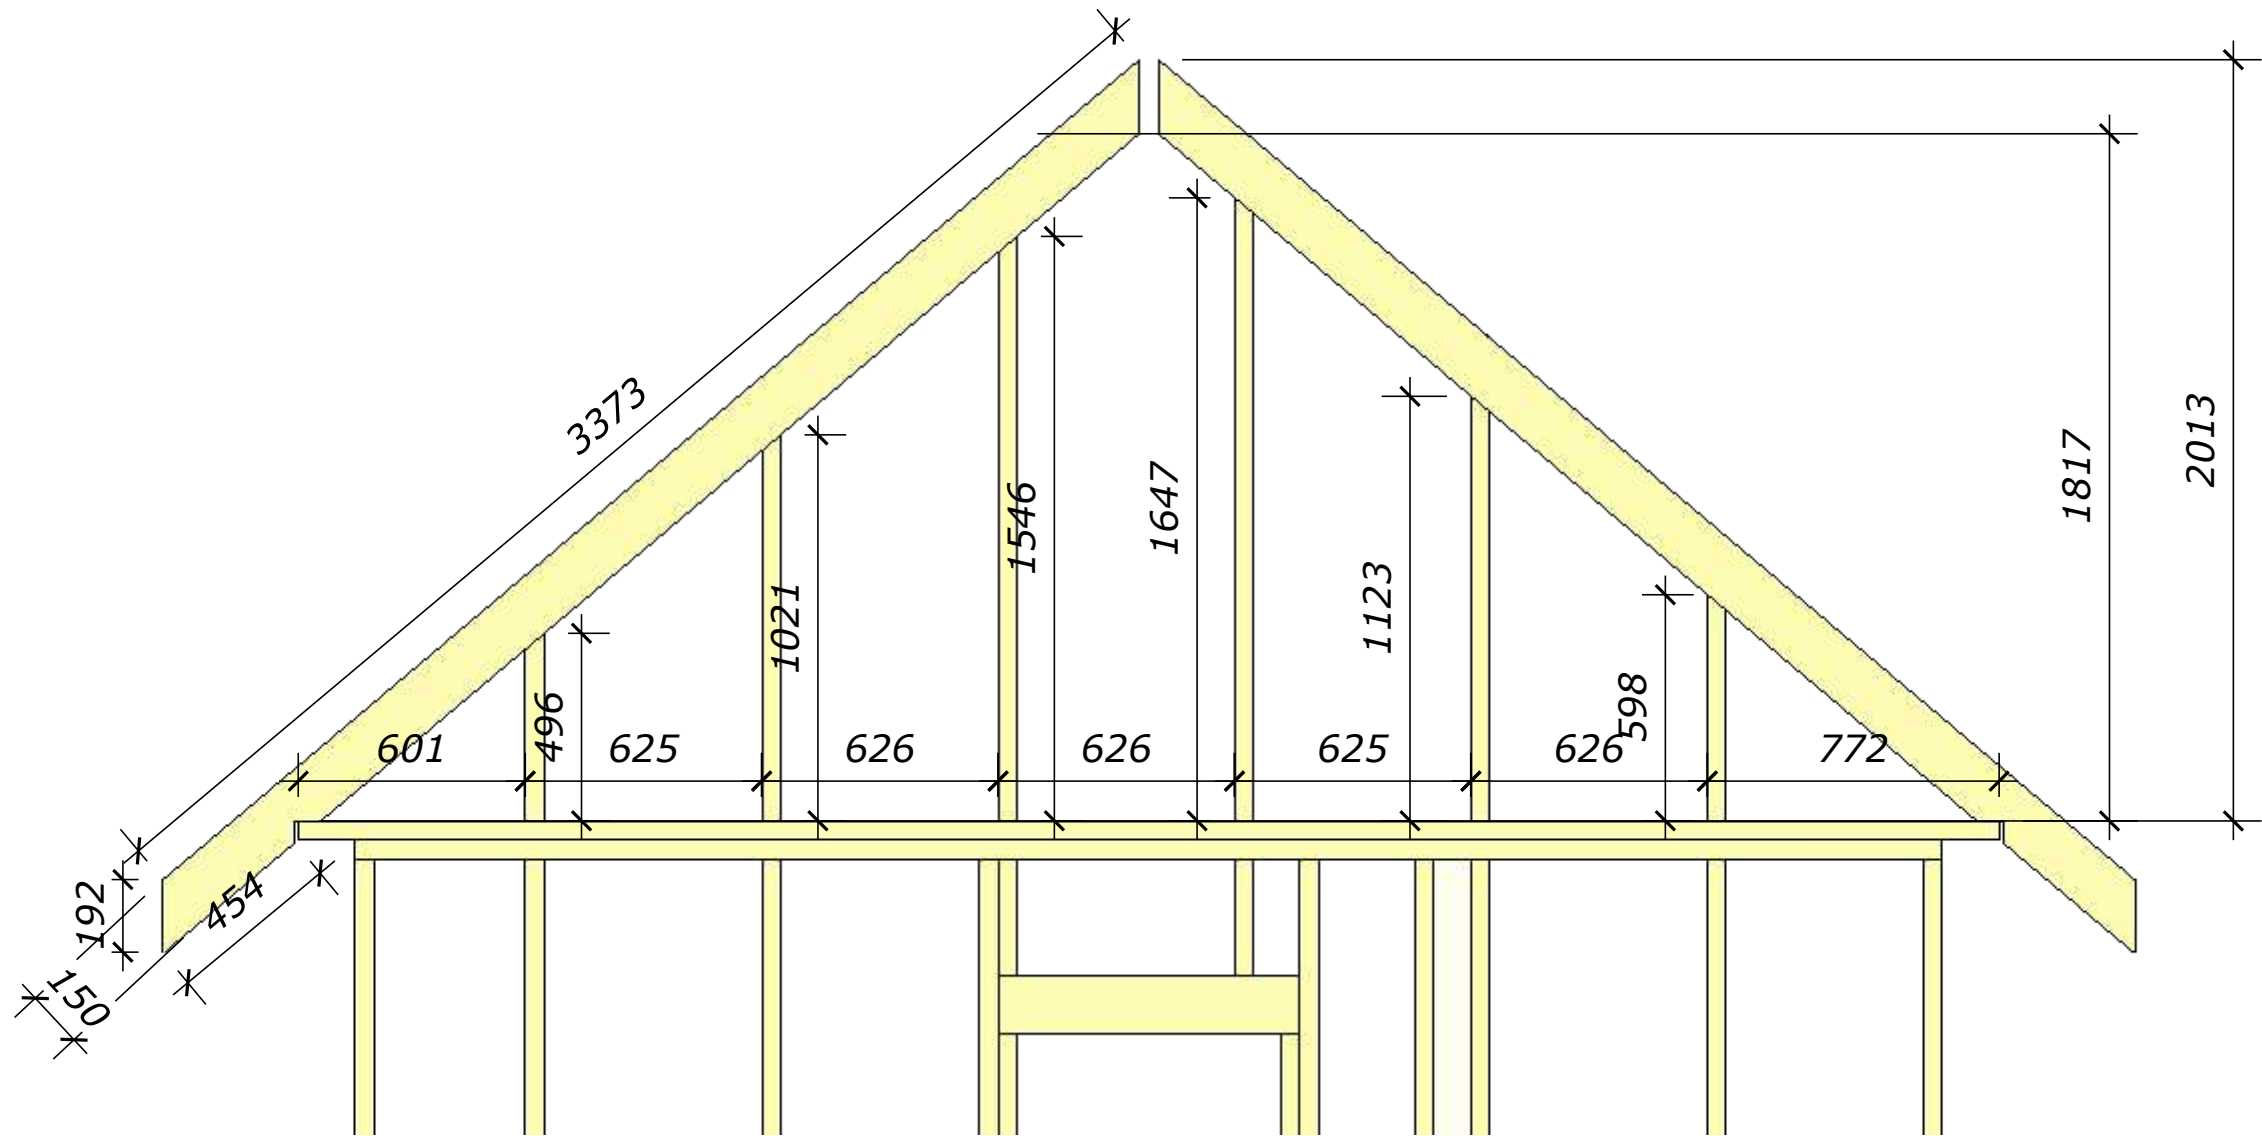

						Шифр документа		
						Наименование объекта строительства		
Изм.	Кол. уч.	ЛИС	№ док	Подп.	Дата	Наименование здания(сооружения), При необходимости вид Строительства	Стадия	Лист
Разраб.		Фамилия			30.08.15		РД	6
							ДомКаркасный	
Н. Контр.		Фамилия			30.08.15			

Согласовано				



ИТВ. №	Подп. и дата		ИТВ. №	

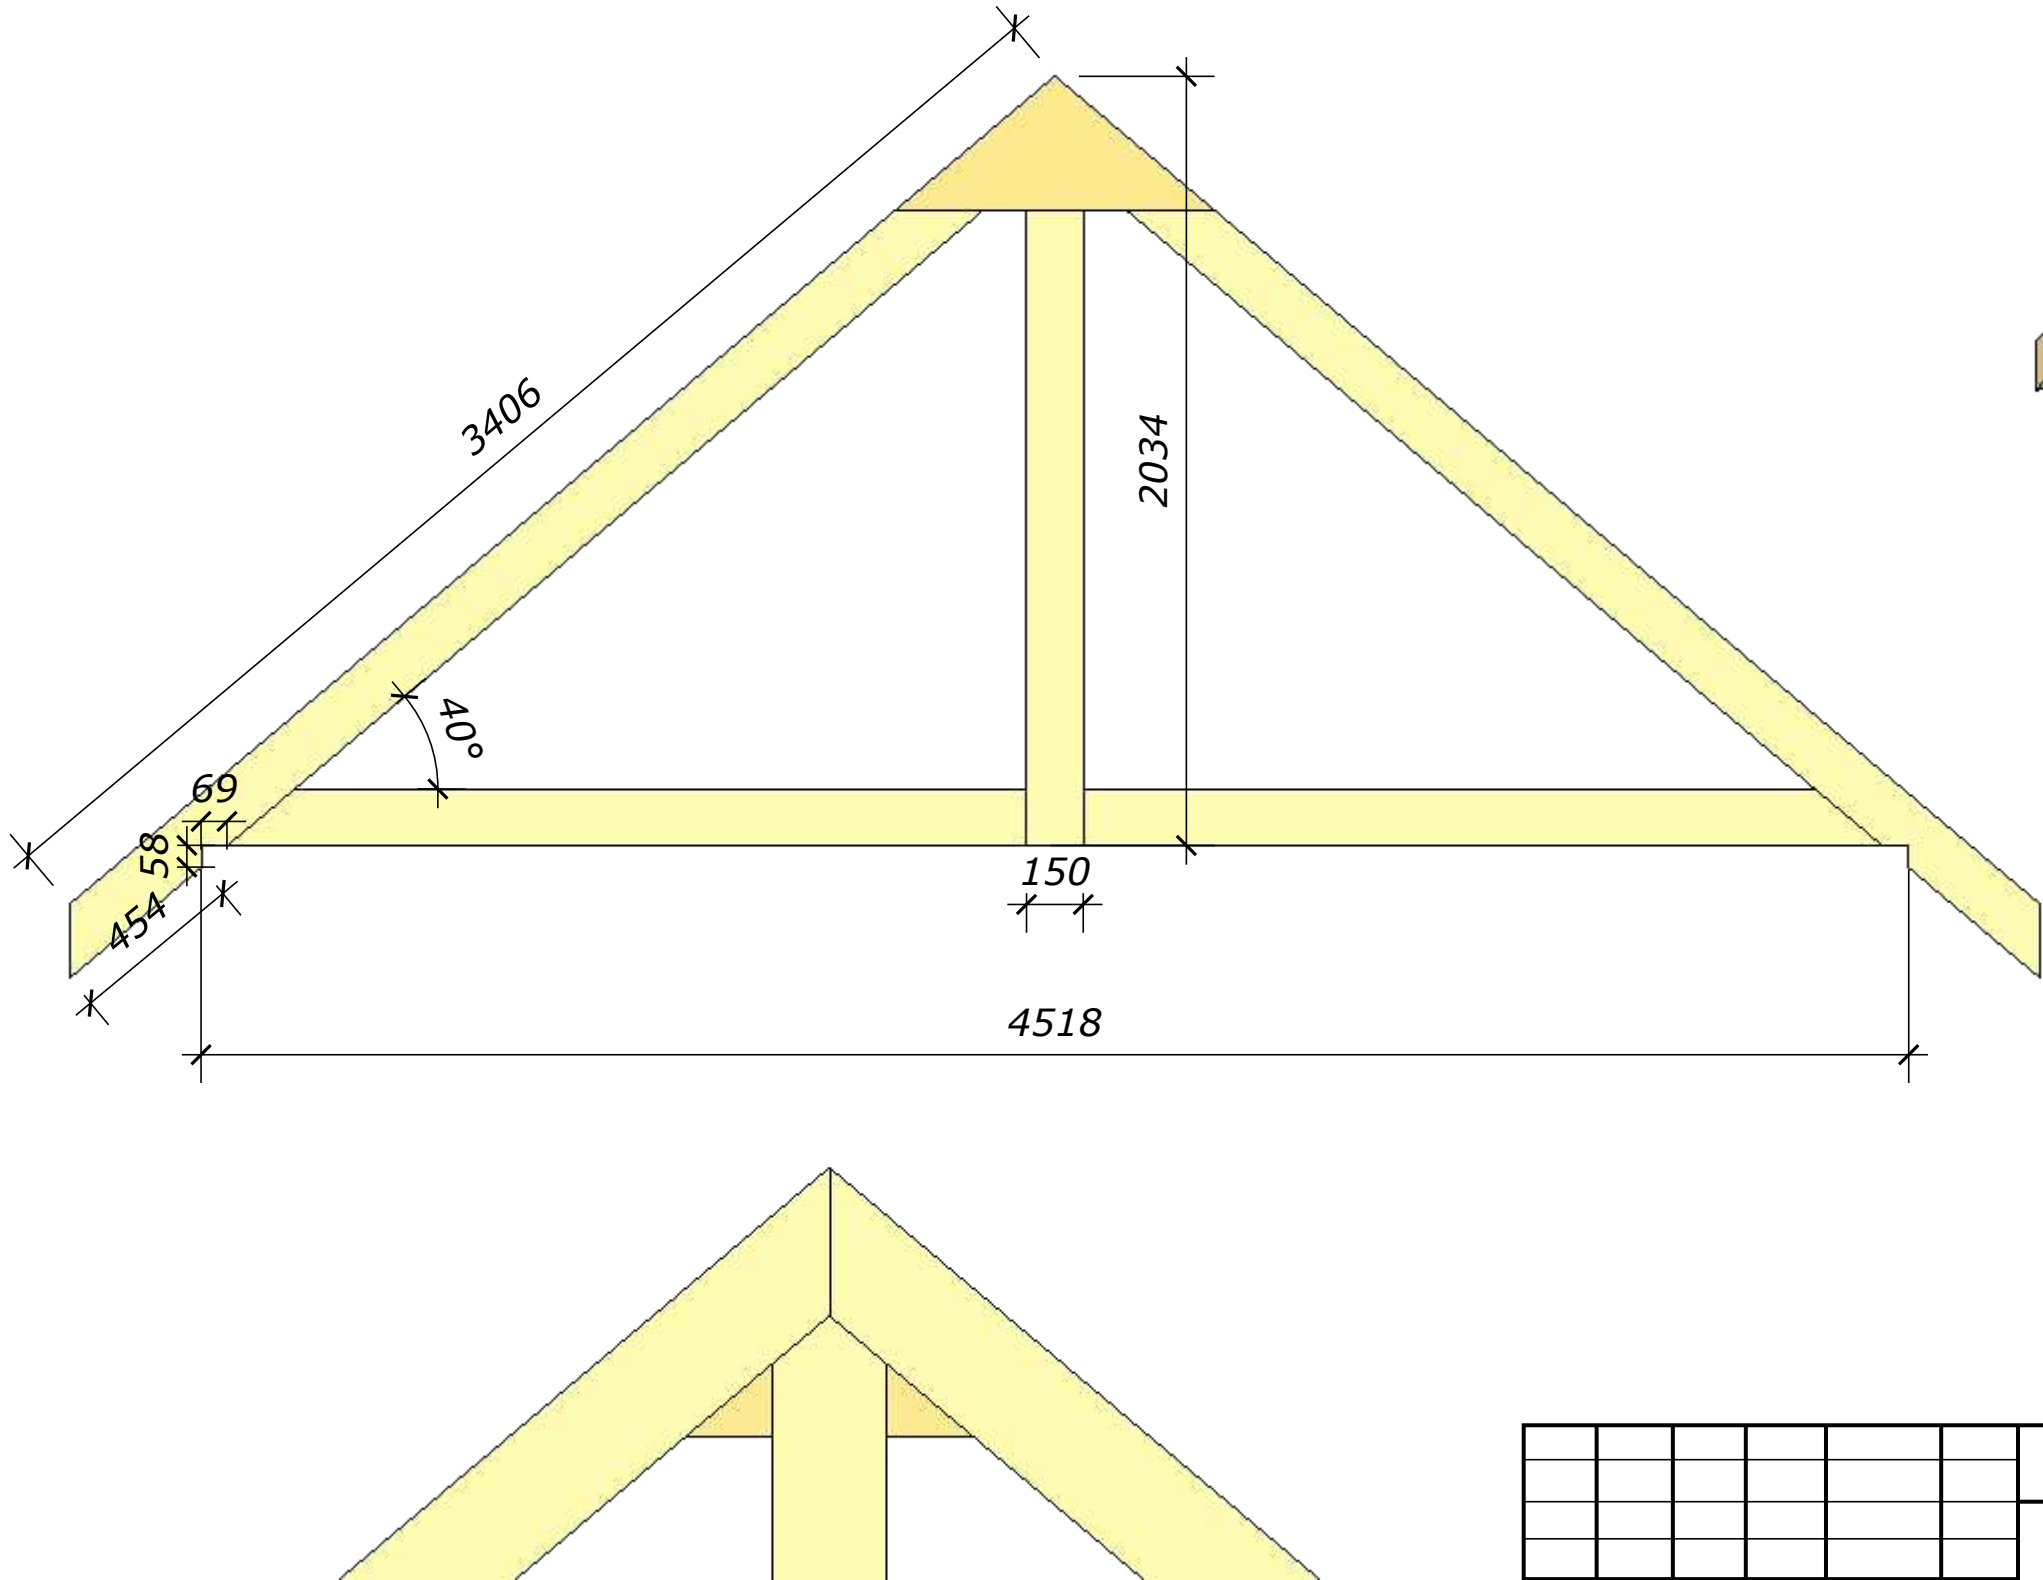

						Шифр документа		
						Наименование объекта строительства		
Изм.	Кол. уч.	ЛИС	№ док	Подп.	Дата	Наименование здания(сооружения), При необходимости вид Строительства	Стадия	Лист
Разраб.		Фамилия			30.08.15		РД	7
							ДомКаркасный	
Н. Контр.		Фамилия			30.08.15			

Согласовано			

Инв. №	Подп. и дата		Взам. инв. №	

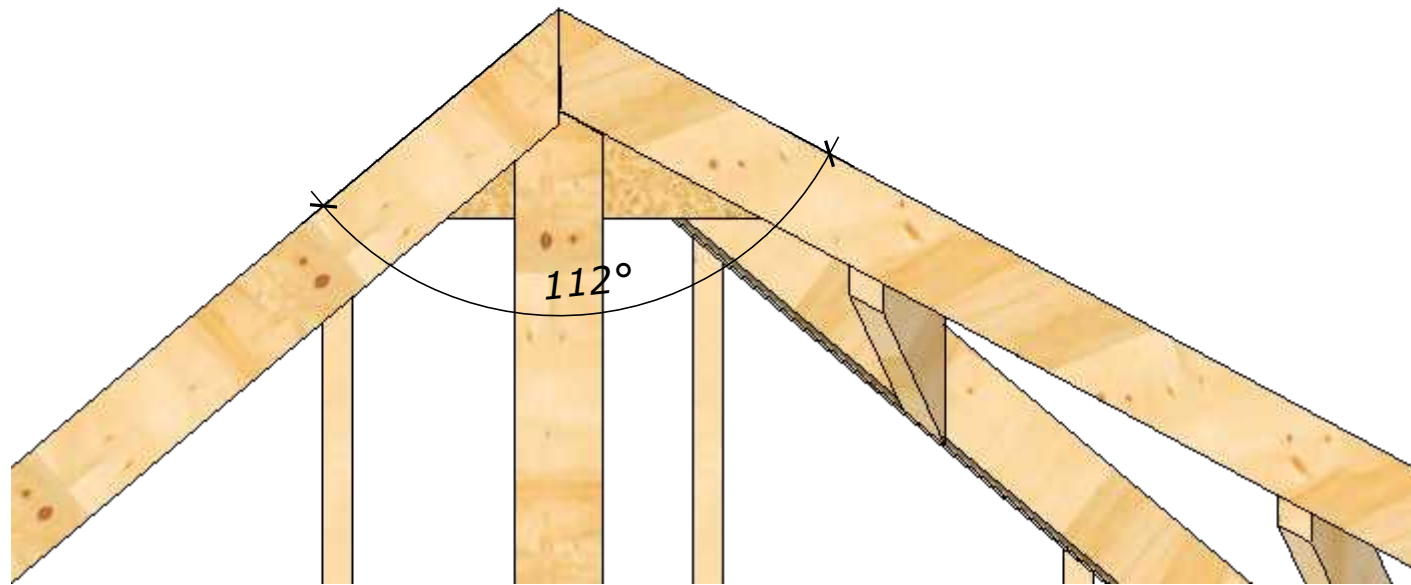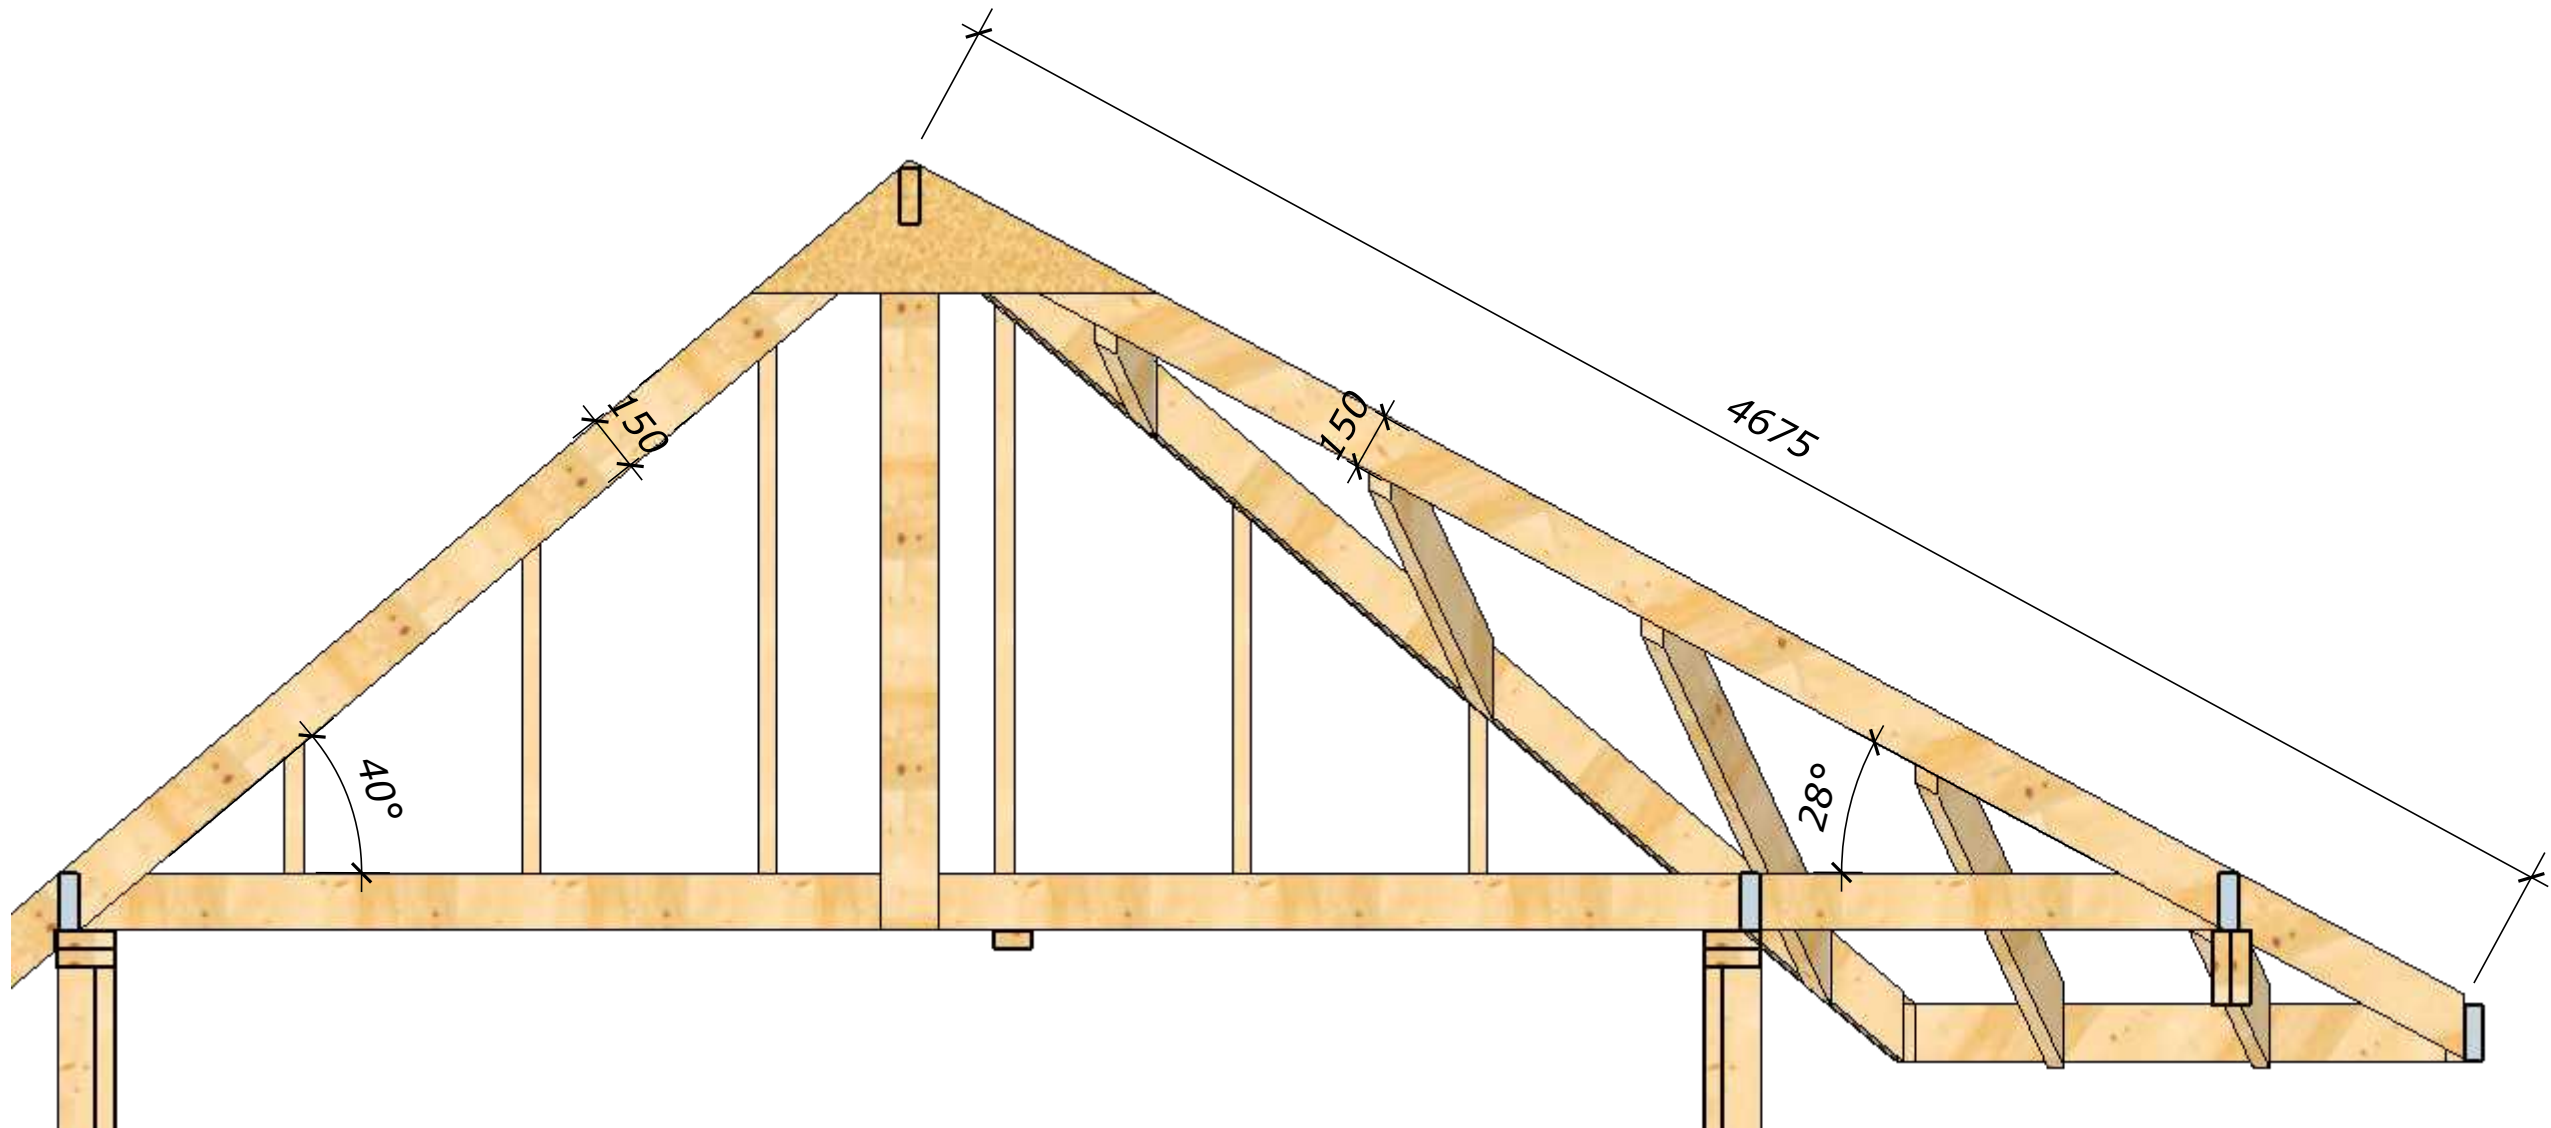

						Шифр документа			
						Наименование объекта строительства			
Изм.	Кол. уч.	Лист	№ док	Подп.	Дата	Наименование здания(сооружения), При необходимости вид Строительства	Стадия	Лист	Листов
Разраб.			Фамилия		30.08.15		РД	8	1
							ДомКаркасный		
Н. Контр.			Фамилия		30.08.15				



**Согласовано**

ДЗАМ. ИНВ.




*Шифр документа*

						Наименование объекта строительства					
Изм.	Кол. уч.	ЛИС	№ док	Подп.	Дата	Наименование здания(сооружения), При необходимости вид строительства			Стадия	Лист	Листов
Разраб.	Фамилия				30.08.15				РД	9	1
									ДомКаркасный		
Н. Контр.	Фамилия				30.08.15						



Согласовано			

ИТВ. №	Подп. и дата		ИТВ. ИТВ. №	

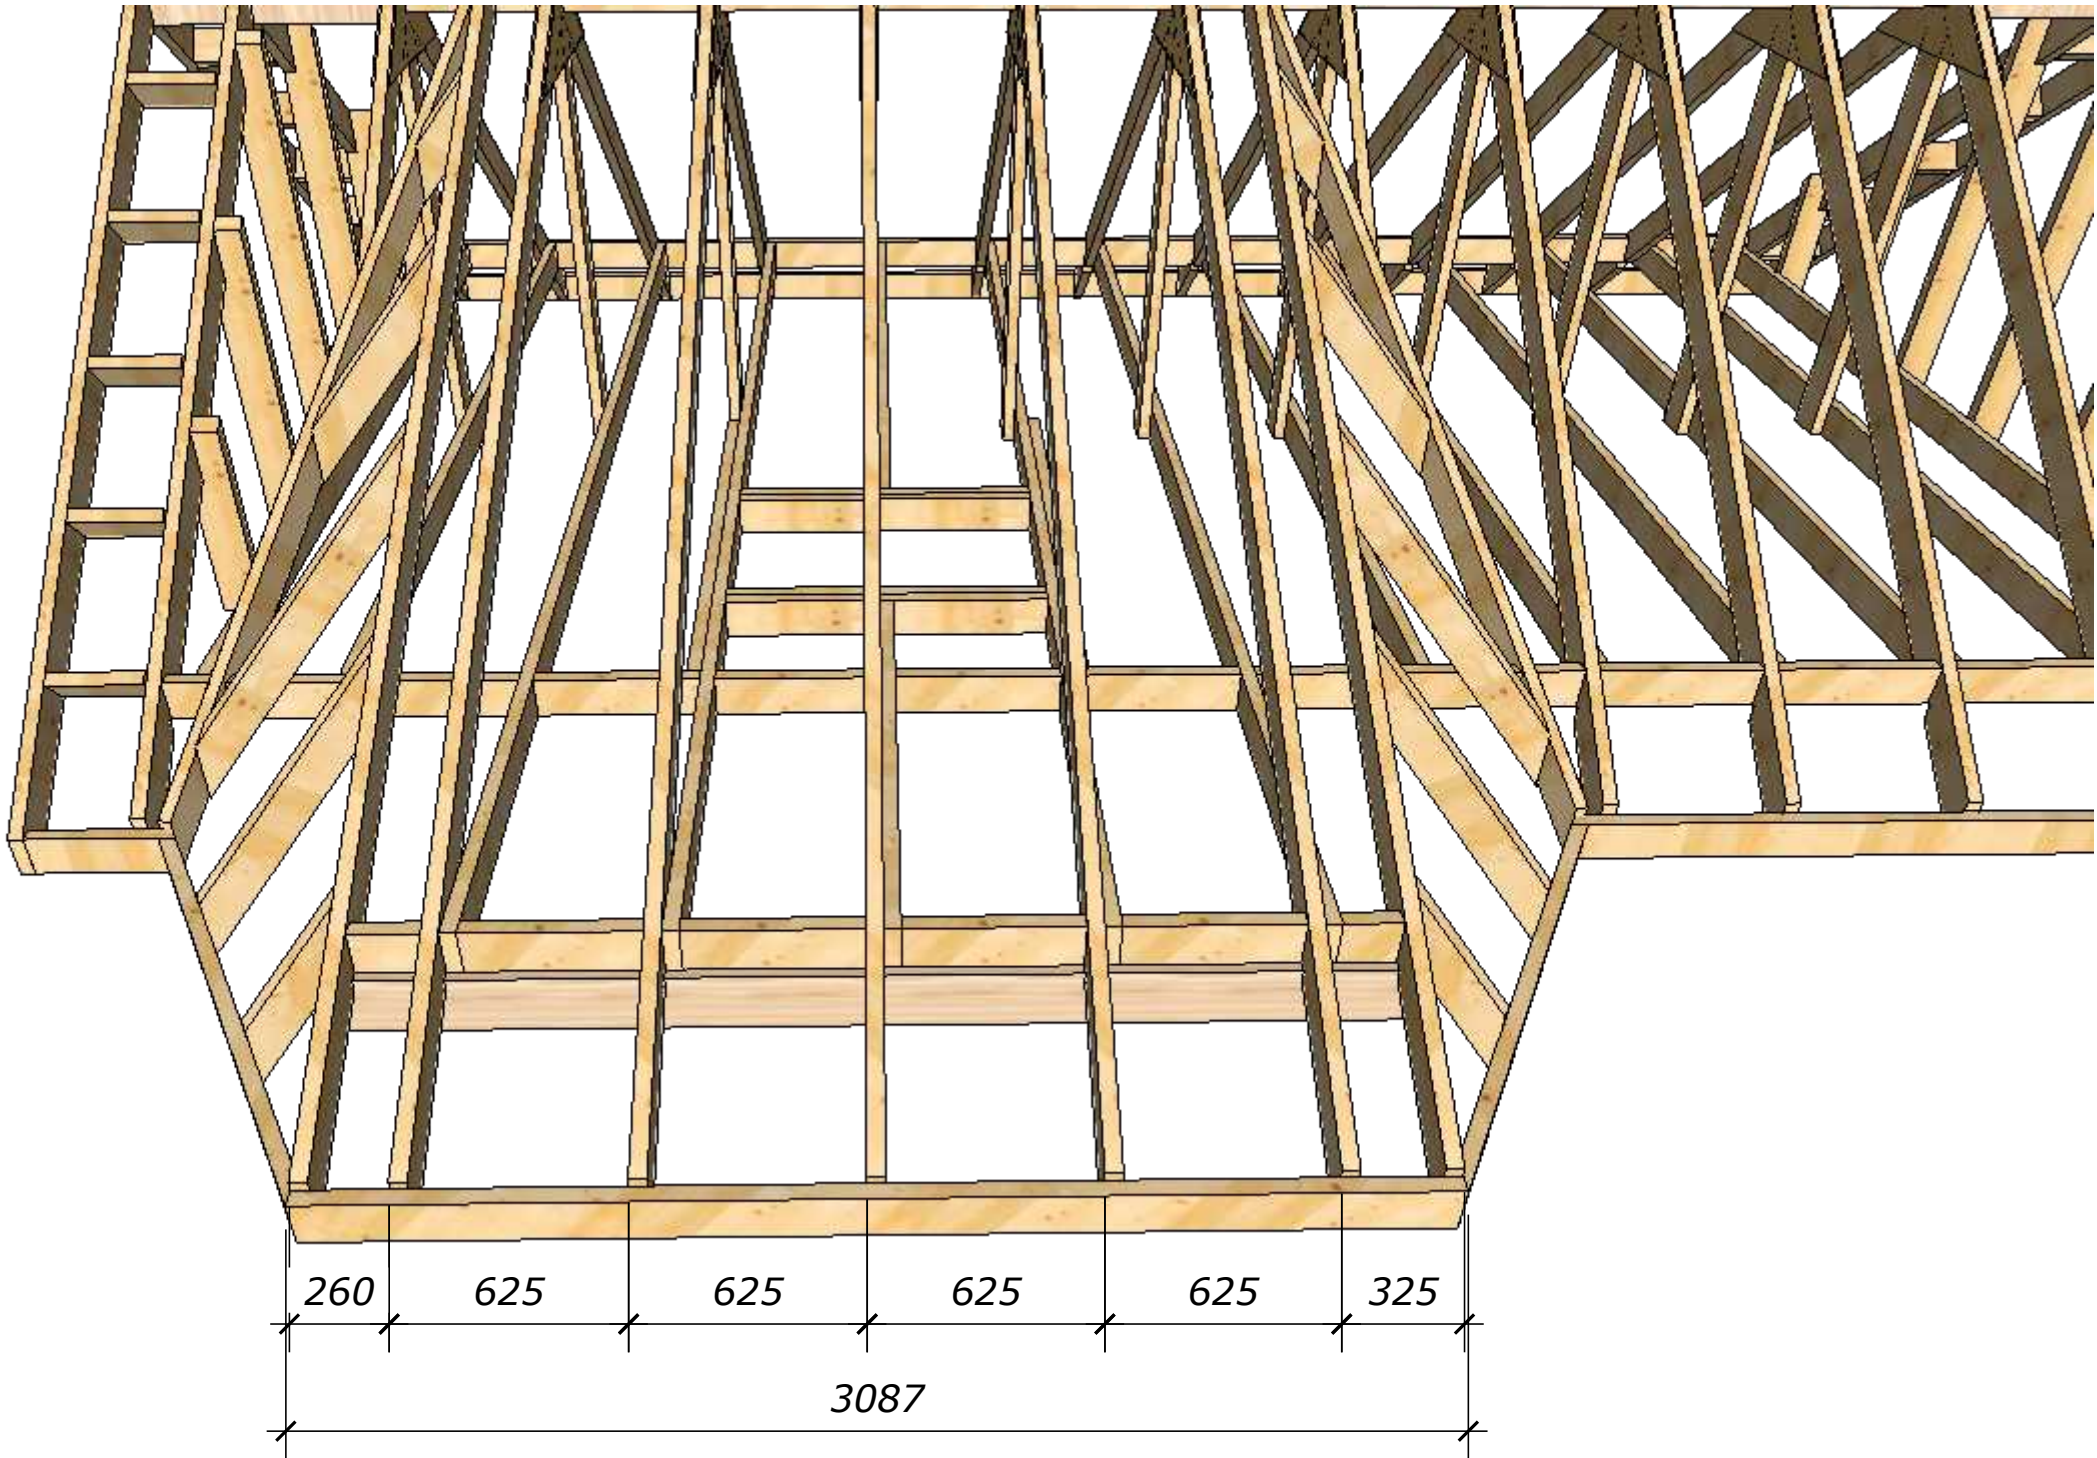

						Шифр документа			
						Наименование объекта строительства			
Изм.	Кол. уч.	ЛИС	№ док	Подп.	Дата	Наименование здания(сооружения), При необходимости вид строительства	Стадия	Лист	Листов
Разраб.		Фамилия			30.08.15		РД	10	1
Н. Контр.		Фамилия			30.08.15		ДомКаркасный		



